


PLANTA PISO 0 esc.1/50

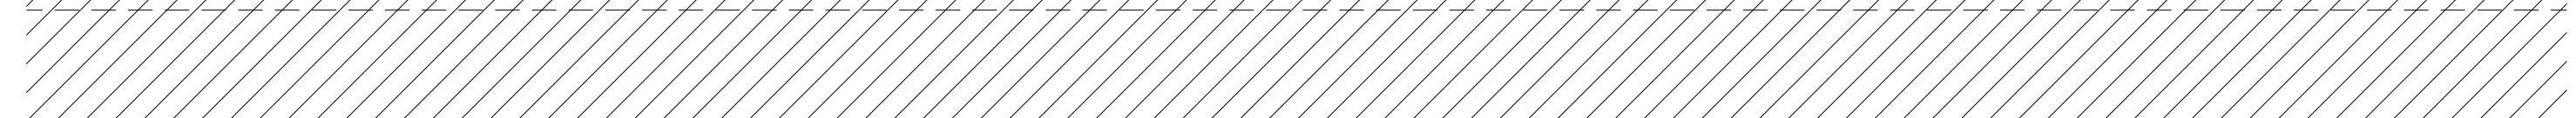

PLANTA PISO -1 esc.1/50

[illegible]

NOTAS PARTICULARES :

NOTAS GERAIS :
PREVALECEM SEMPRE OS DESENHOS DE MAIOR ESCALA.
TODAS AS MEDIDAS DEVEM SER RECTIFICADAS EM OBRA.
EM CASOS DE OMISSÃO DEVERÁ SER CONSULTADA A EQUIPA PROJECTISTA
TODAS AS PROPOSTAS PARA ECONOMIA EM OBRA SERÃO ACEITES, DEPOIS DE CONSULTADA A EQUIPA
PROJECTISTA E A FISCALIZAÇÃO

ESTE DESENHO É PROPRIEDADE DE SOUSA LIMA & ROCHA FEIL, LDA., NÃO POSSENDO SER REPRODUZIDO, DIVULGADO OU COPIADO, NO TODO OU EM PARTE, SEM AUTORIZAÇÃO EXPRESSA. RESERVAMOS TODOS OS DIREITOS PELA LEGISLAÇÃO EM VIGOR. (DEC-LEI 6085 - 14/04/01)

LEGENDA GERAL

04	ATENDIMENTO PREFERENCIAL	13,00 m2	designação do compartimento / sector
			área do compartimento / sector
T. Real	00,00	cota de pé direito - tecto real cota de pé direito - tecto falso cota do piso - pronto	
T. Falso	00,00		
Cota de Piso	00,00		

DIRECTOR: / / CHEFE: / / PROJETISTA: / / DESENHOU: 09/02/10 MN ATUALIZ:			Nº 01 ARQ 03 R00 TELAS FINAIS	
ESCALAS: 1/50			REGISTO: DES. 03 CAD:	
PLANTA DE MOBILIÁRIO			SUBSTITUI O DES. SUBSTITUÍDO PELO DES.	